





前橋工科大学 施設案内図

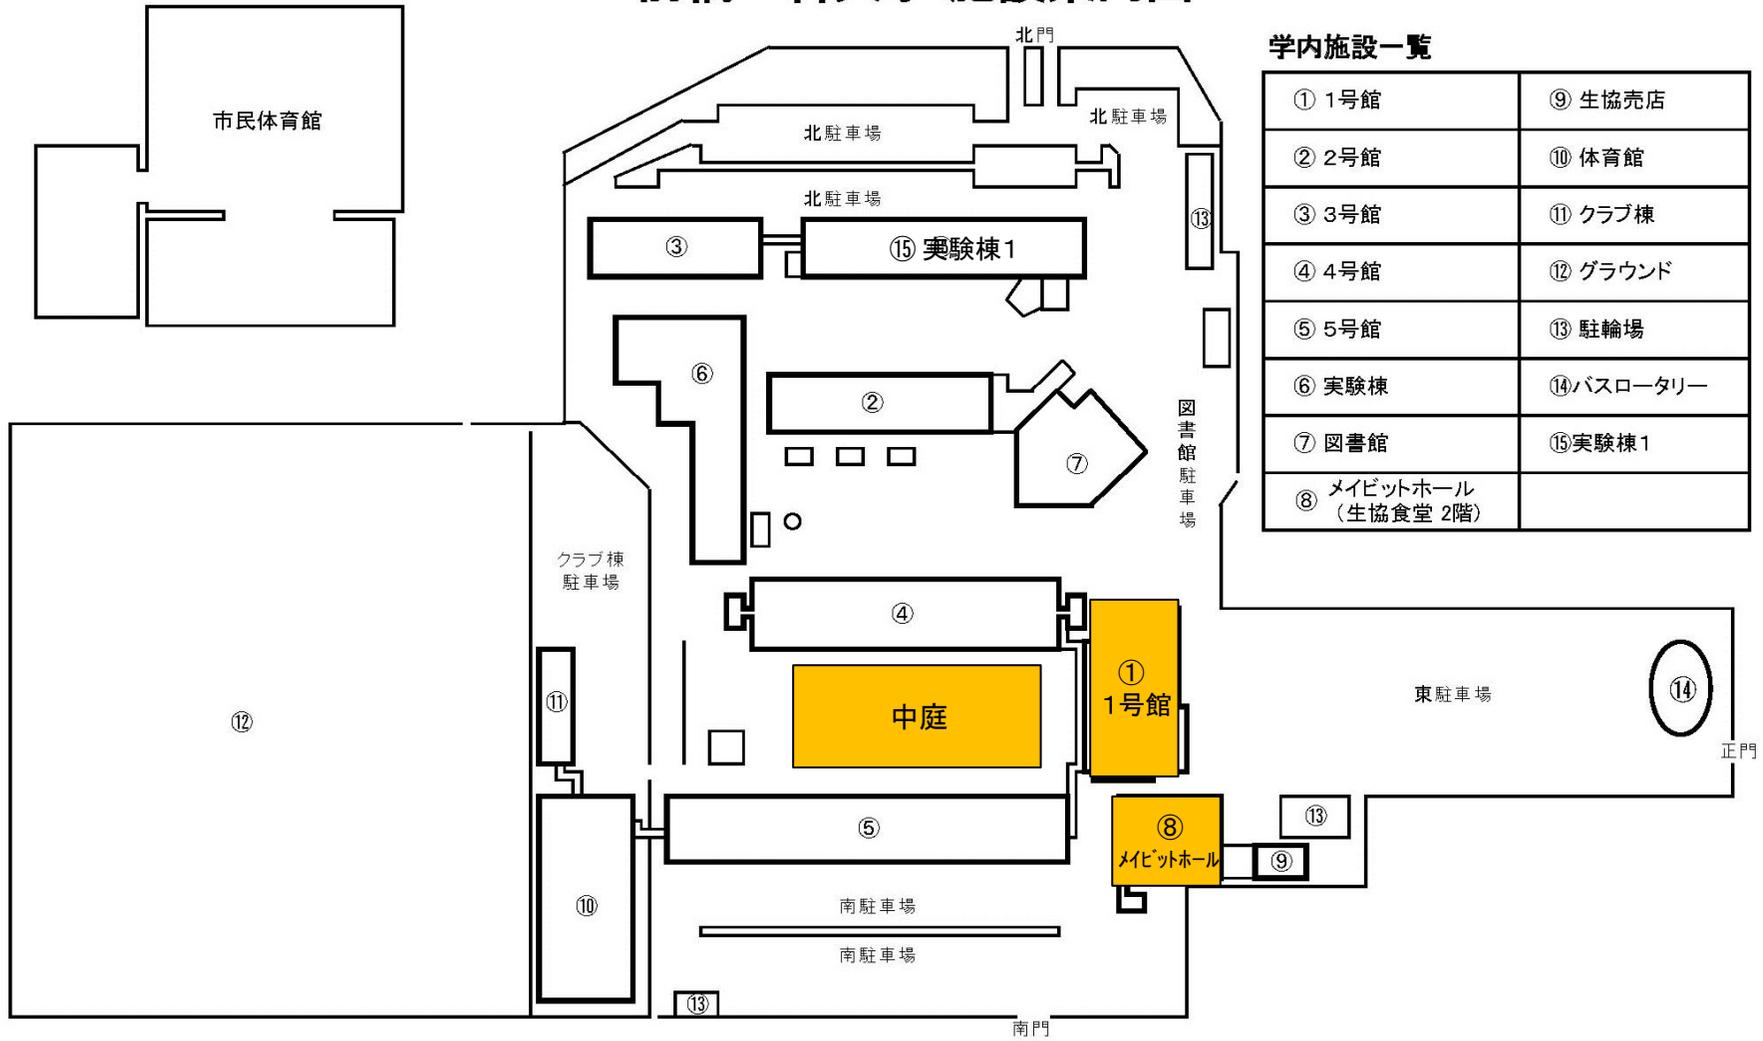


学内施設一覧

① 1号館	⑨ 生協売店
② 2号館	⑩ 体育館
③ 3号館	⑪ クラブ棟
④ 4号館	⑫ グラウンド
⑤ 5号館	⑬ 駐輪場
⑥ 実験棟	⑭ バスロータリー
⑦ 図書館	⑮ 実験棟 1
⑧ メイビットホール (生協食堂 2階)	

1号館

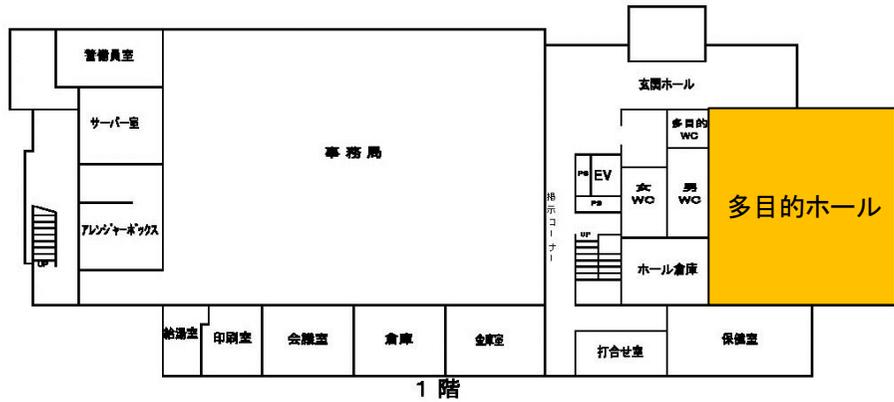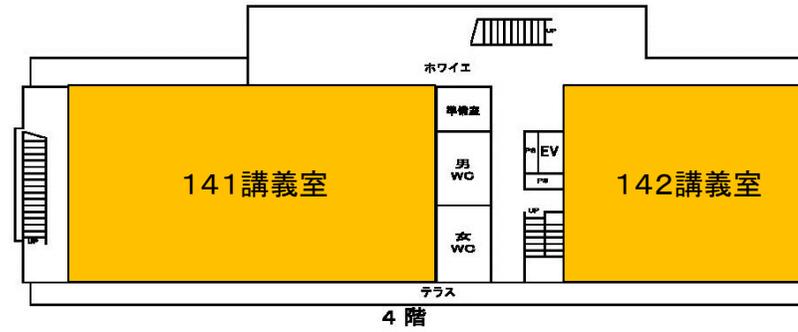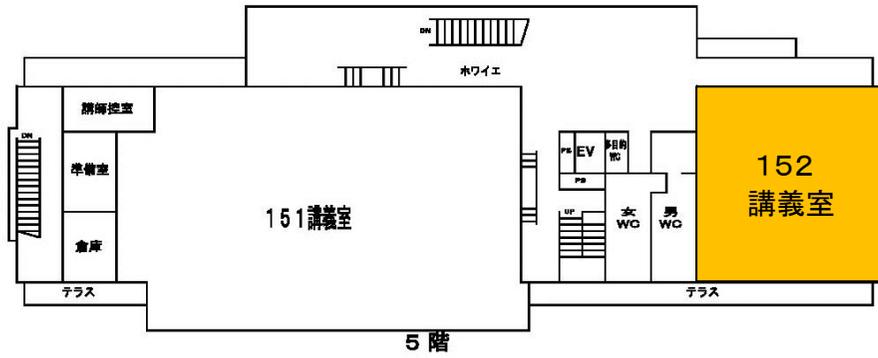

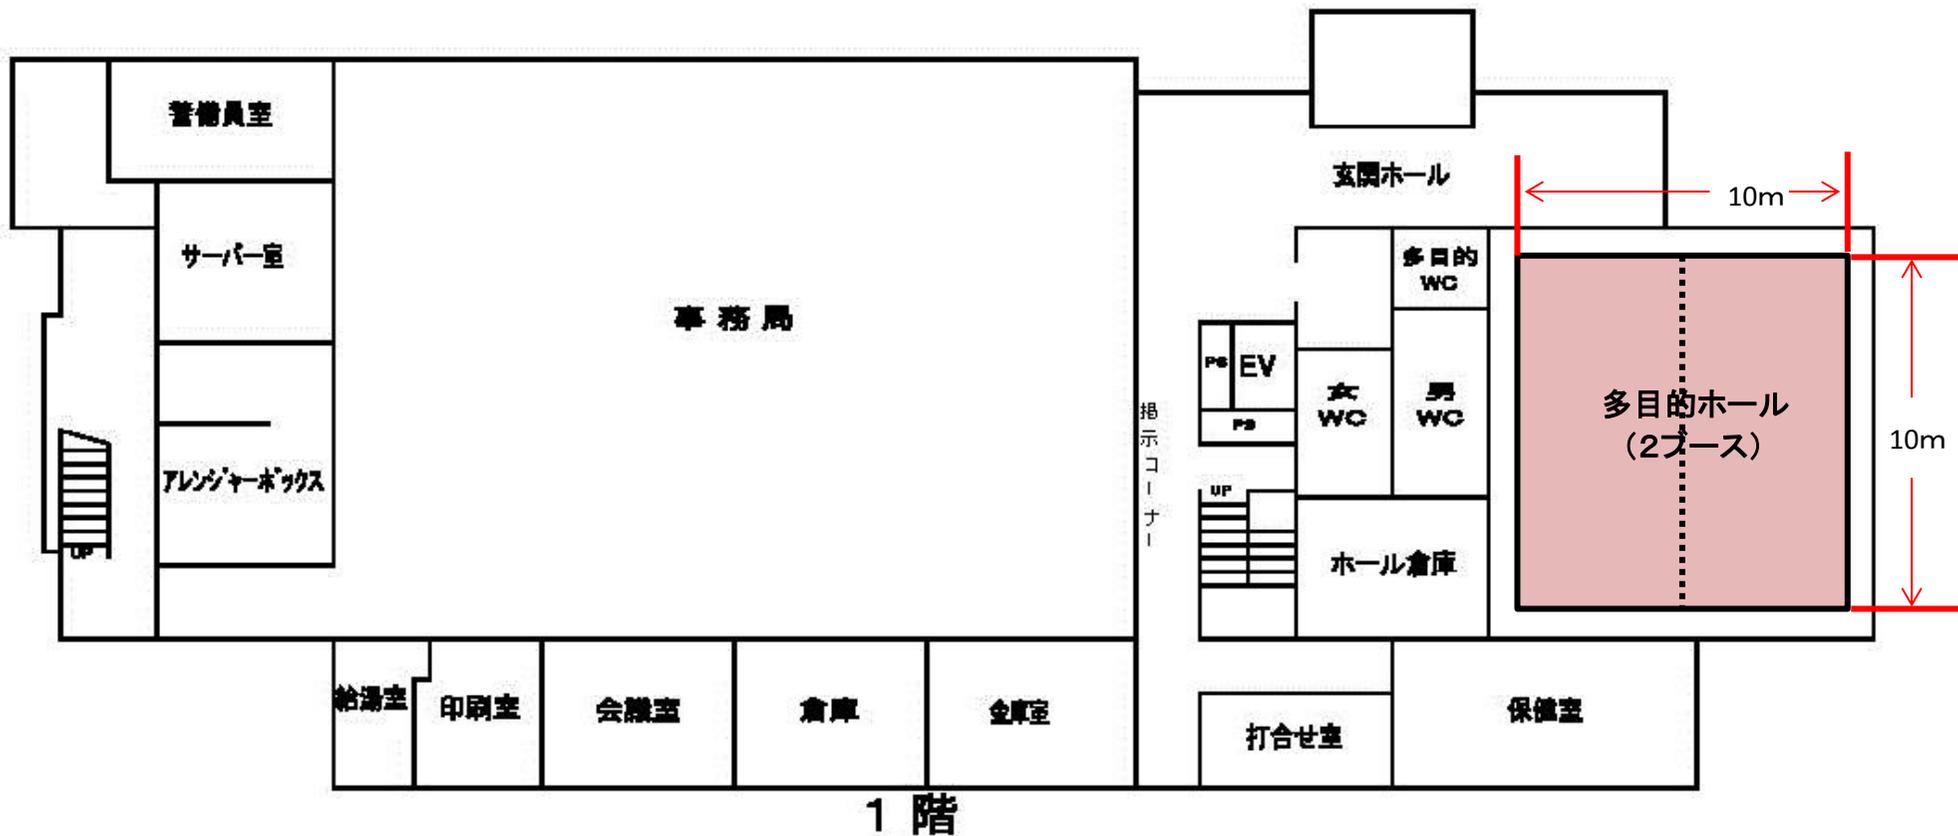


1 階

教室名	階数	面積(m ²)	使用可能面積(m ²)※	ブース予定数	ブースごとの面積(m ²)	長机	椅子	用途
多目的ホール	1F	100	100	2	50	18	54	自由参加・整理券
合計						18	54	

※机・いすを窓側・後ろ側に寄せた場合の面積


※工科大学模型の移動は危険であるため、本年は玄関ホールでの演示は行わない。

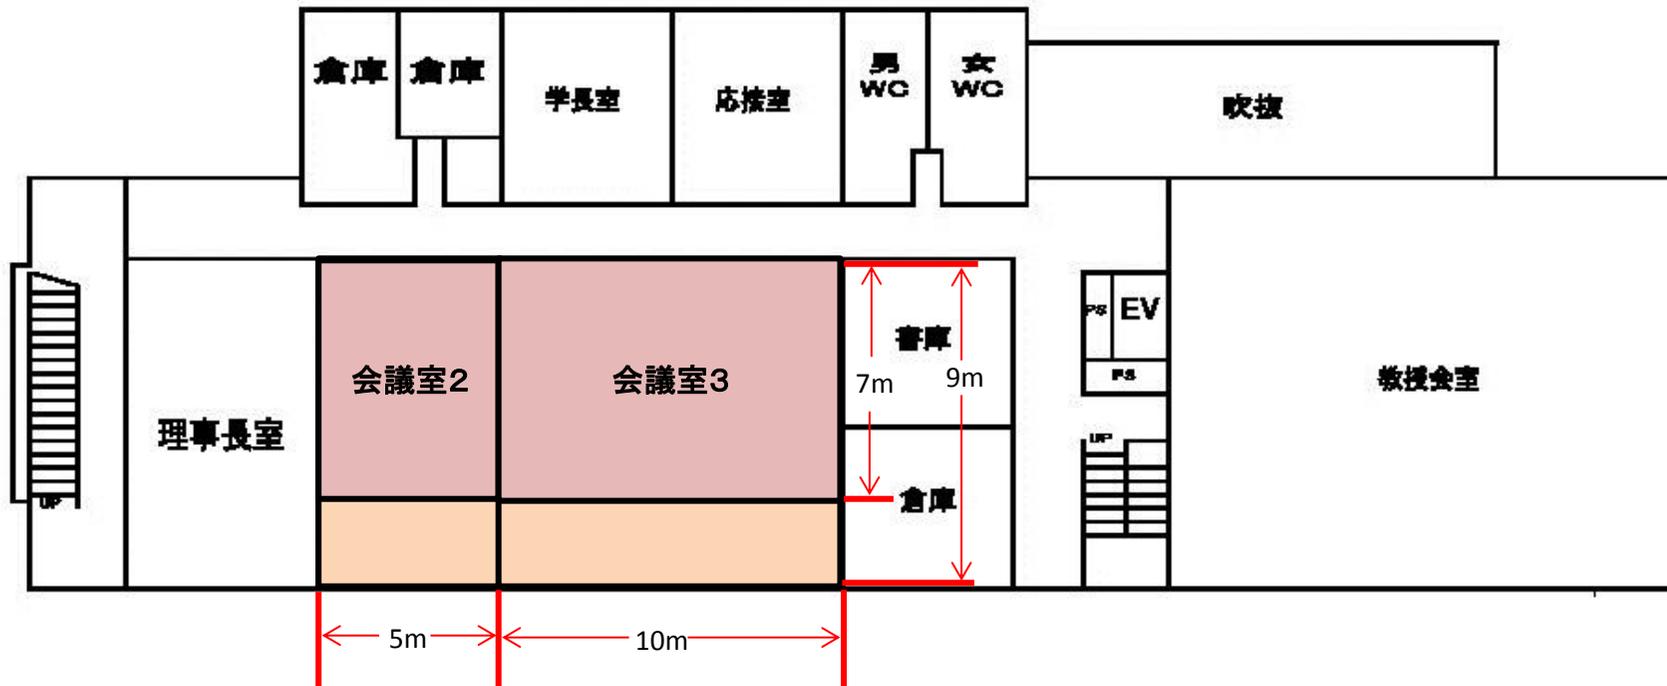

2 階


教室名	階数	面積(m ²)	使用可能面積(m ²)※	ブース予定数	ブースごとの面積(m ²)	長机	椅子	用途
会議室2	2F	45	35	1	35			展示等
会議室3	2F	90	70	1	70			自由参加
合計						0	0	

※机・いすを窓側・後ろ側に寄せた場合の面積

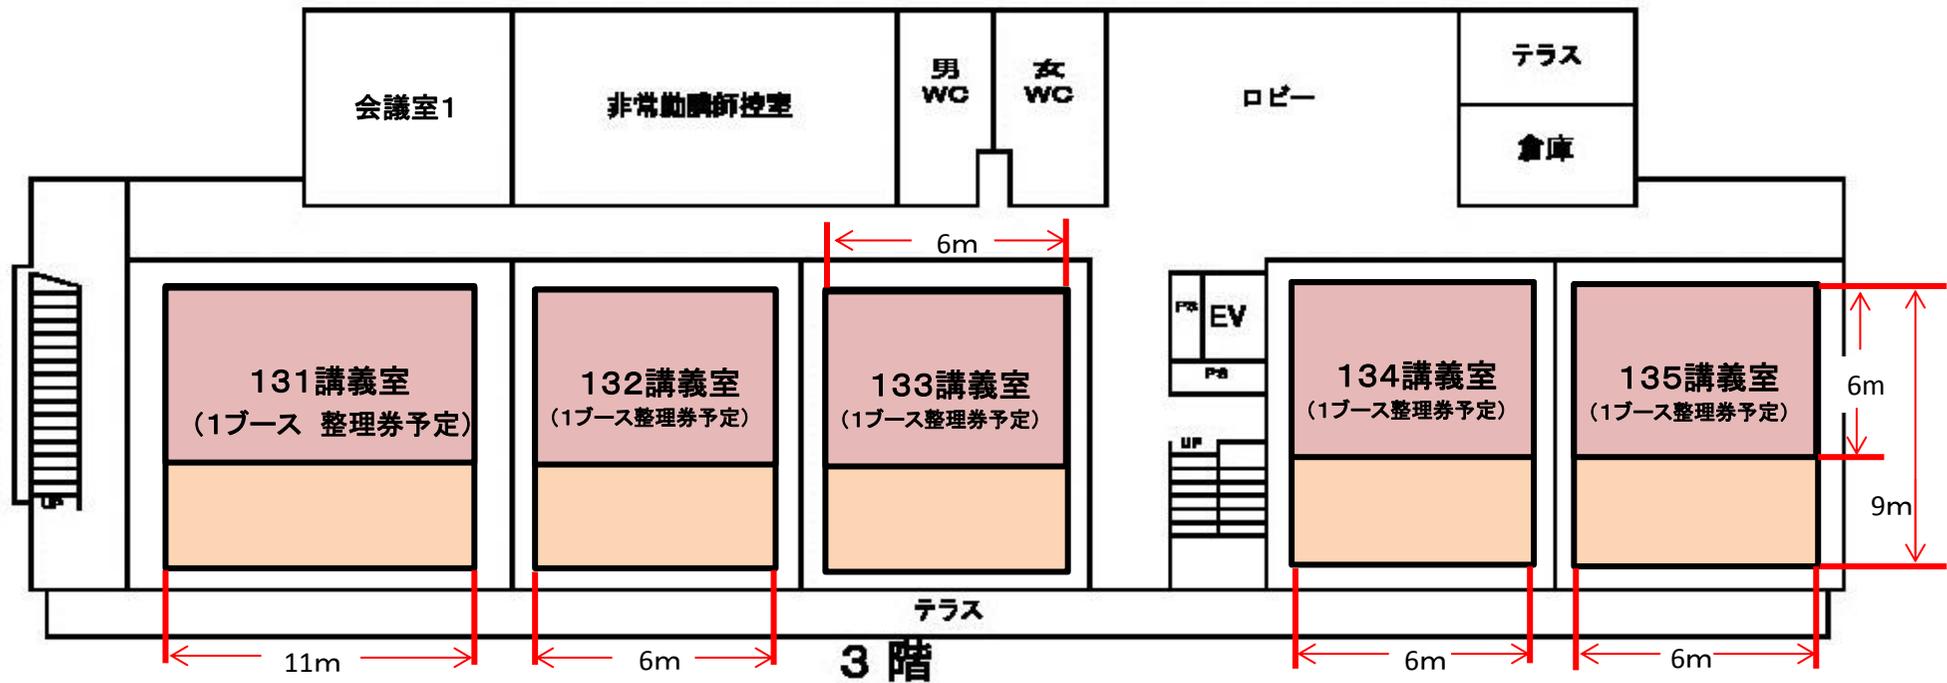


教室名	階数	面積(m ²)	使用可能面積(m ²)※	ブース予定数	ブースごとの面積(m ²)	長机	椅子	用途
131講義室	3F	99	66	1	66	27	74	整理券
132講義室	3F	54	36	1	36	20	55	整理券
133講義室	3F	54	36	1	36	20	55	整理券
134講義室	3F	54	36	1	36	20	55	整理券
135講義室	3F	54	36	1	36	20	55	整理券
合計						107	294	

※机・いすを窓側・後ろ側に寄せた場合の面積

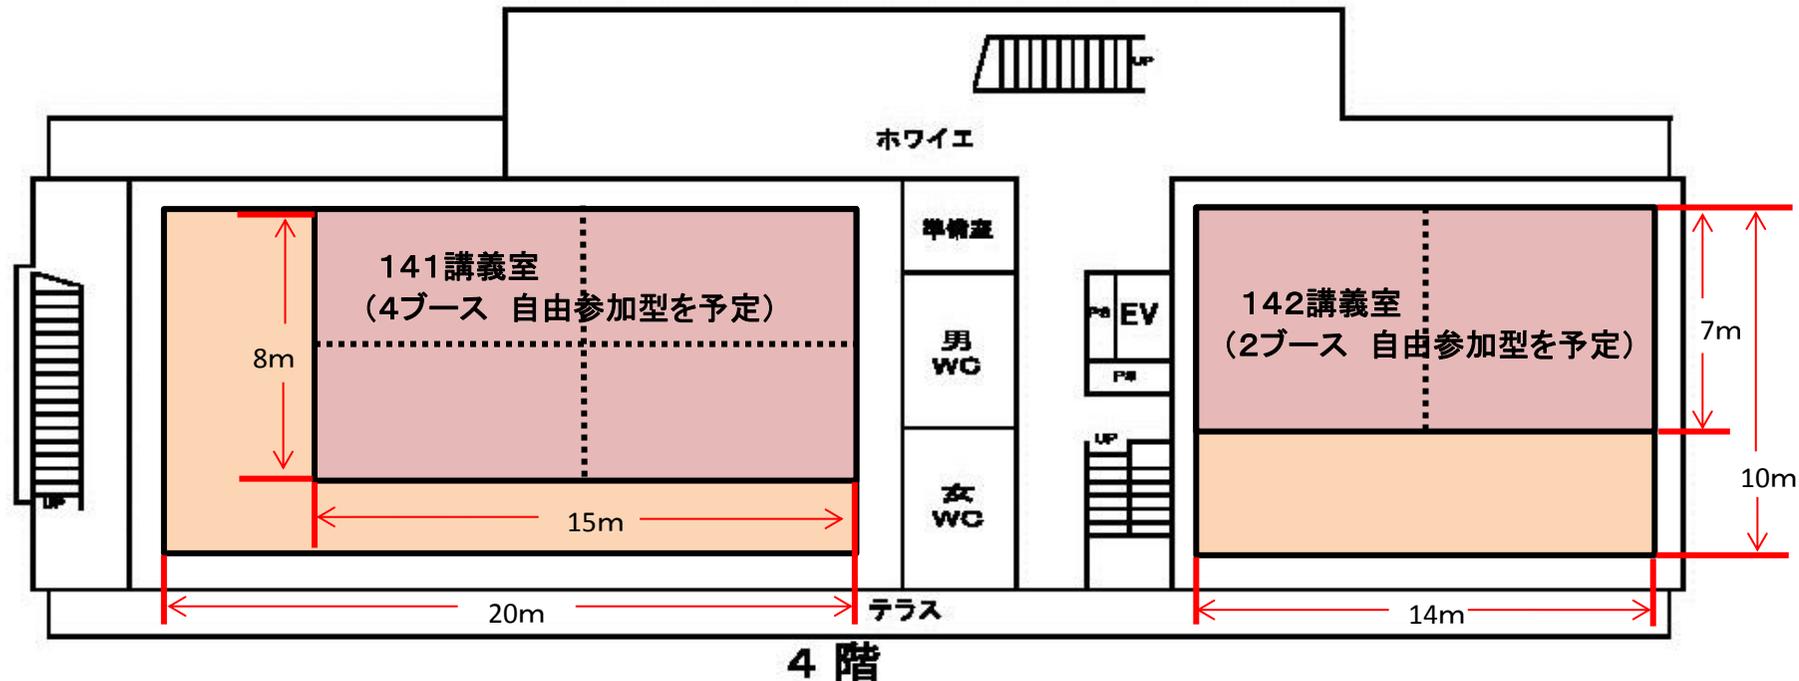

教室名	階数	面積(m ²)	使用可能面積(m ²)※	ブース予定数	ブースごとの面積(m ²)	長机	椅子	用途
141講義室	4F	200	120	4	30	76	228	自由参加
142講義室	4F	140	98	2	49	48	144	自由参加
合計						124	372	



※机・いすを窓側・後ろ側に寄せた場合の面積

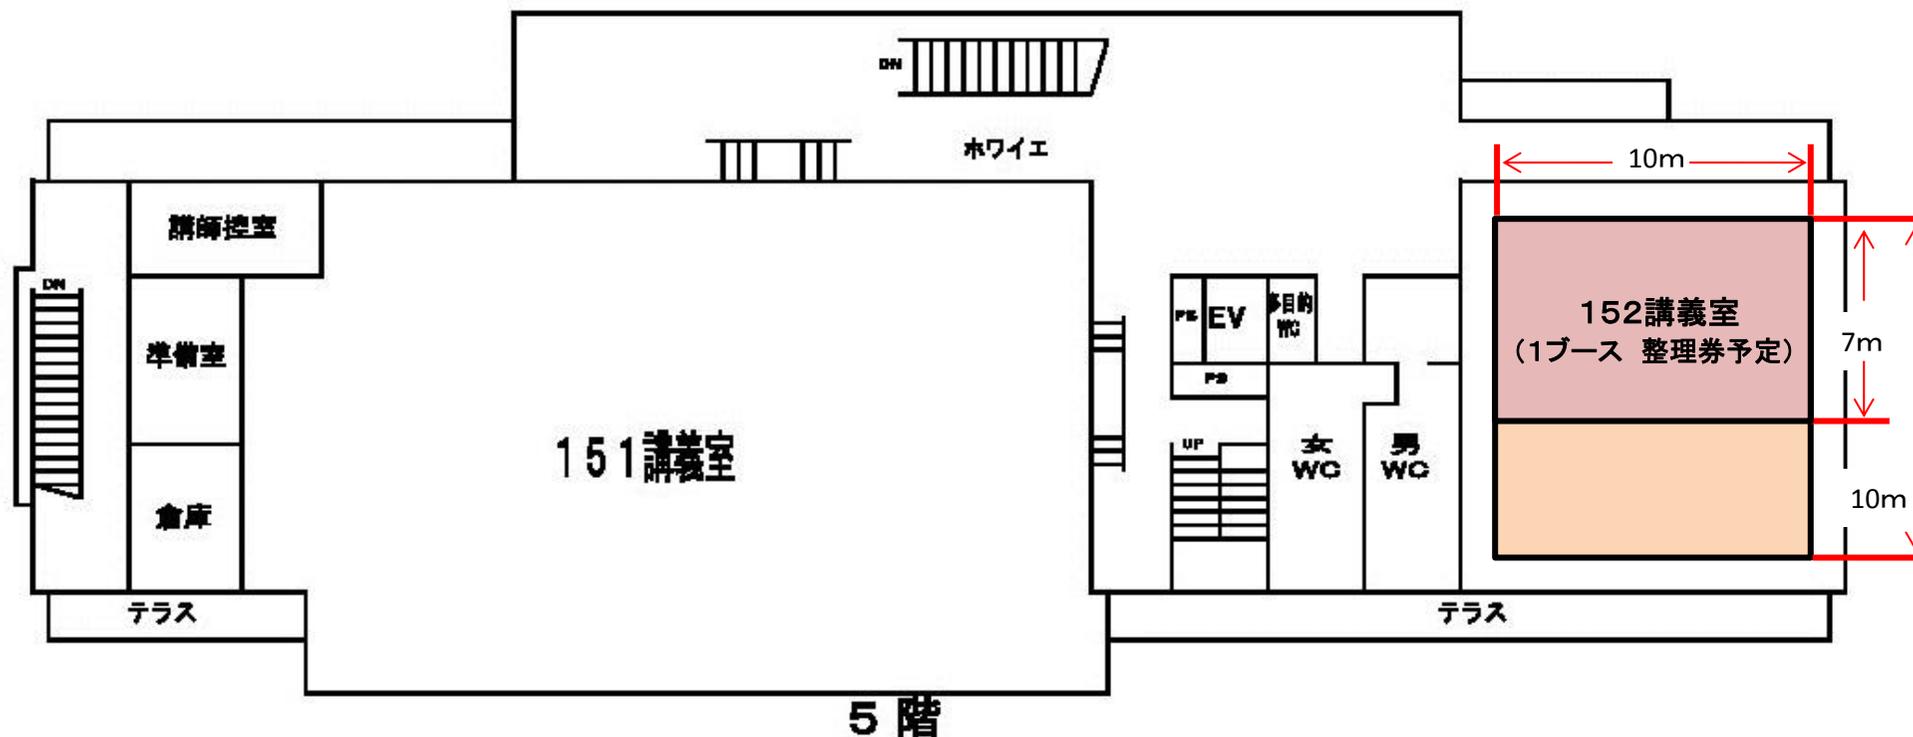



教室名	階数	面積(m ²)	使用可能面積(m ²)※	ブース予定数	ブースごとの面積(m ²)	長机	椅子	用途
152講義室	5F	100	70	1	70	28	84	整理券
合計						28	84	


※机・いすを窓側・後ろ側に寄せた場合の面積

メイビットホール

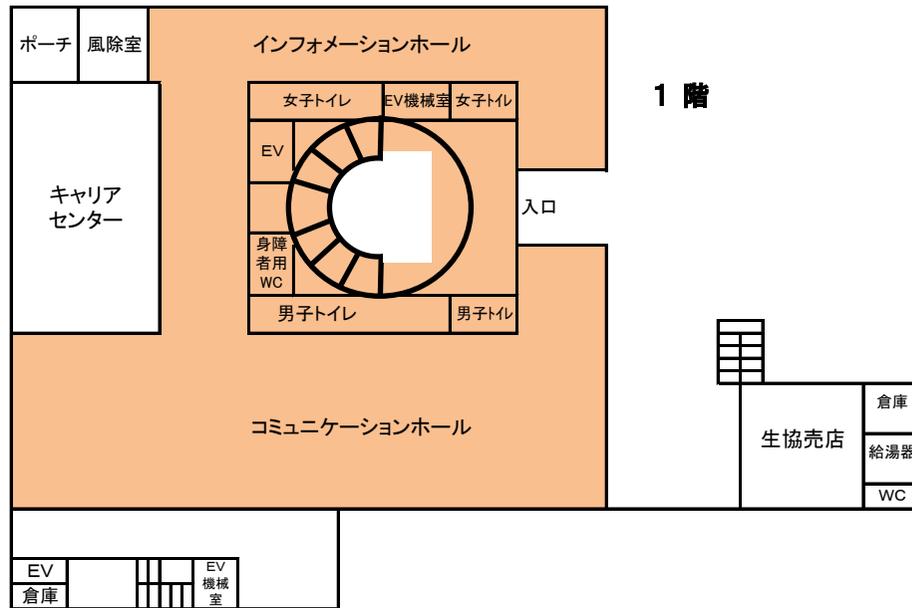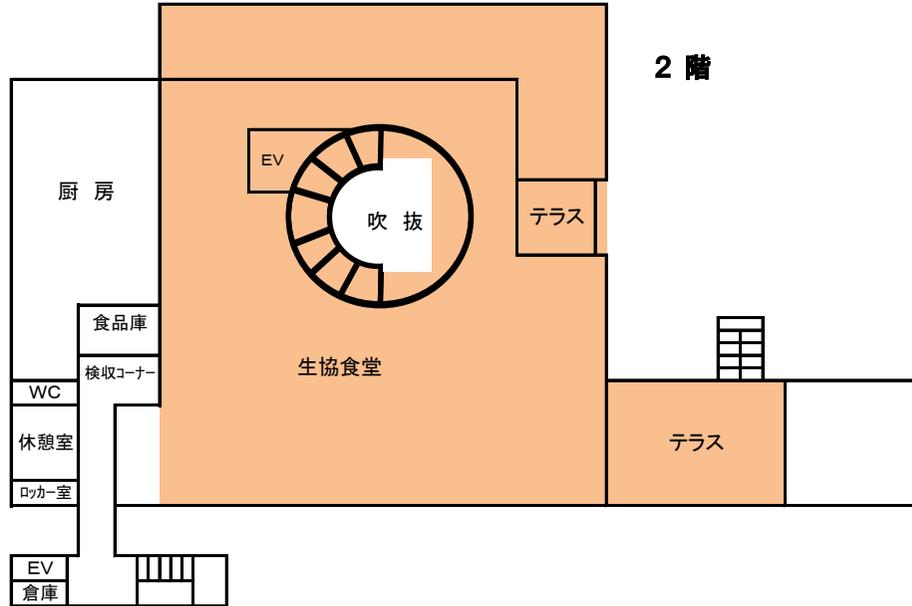

クラブ棟

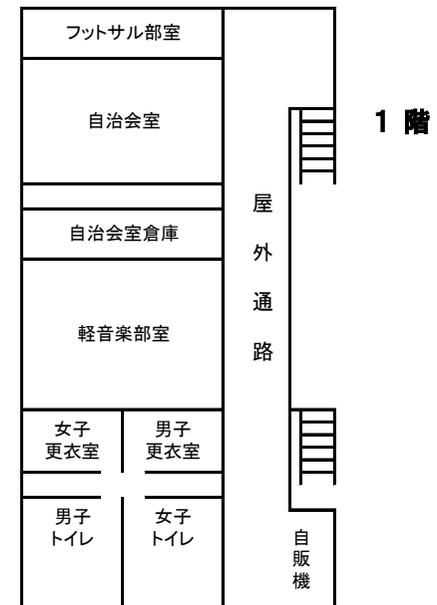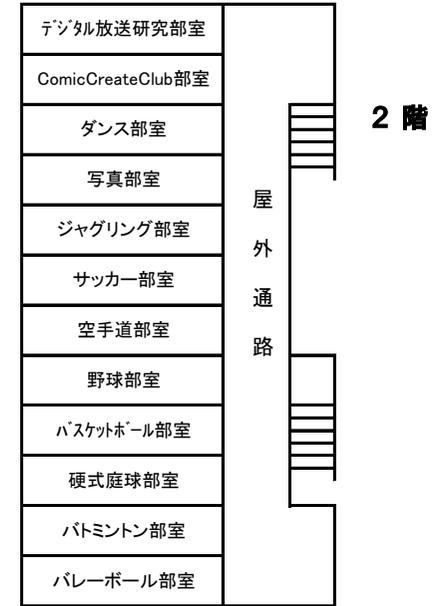

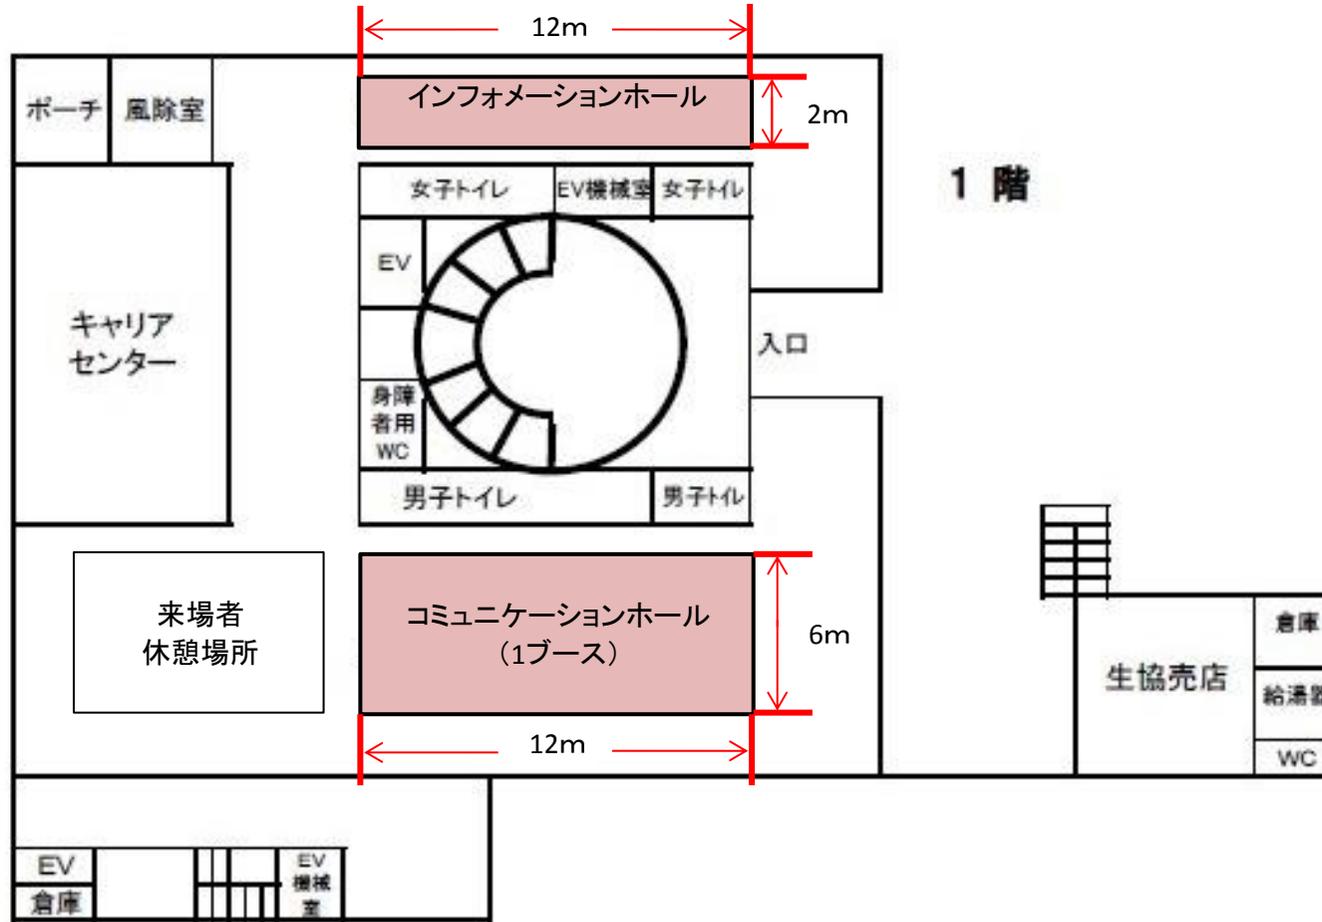

教室名	階数	面積(m ²)	使用可能面積(m ²)※	ブース予定数	ブースごとの面積(m ²)	長机	椅子	用途
インフォメーションホール	1F		24	1	24			
コミュニケーションホール	1F		72	1	72			
合計						0	0	

※机・いすを窓側・壁側等に寄せた場合の面積